


REIHENHAUS 1

ERDGESCHOSS

Eingang	4,13 m ²
Wohnen	9,49 m ²
Küche/Essen	8,12 m ²
Bad	4,89 m ²
Schlafen	10,74 m ²
Abstellraum	2,70 m ²
Terrasse (4,00m ²)	2,00 m ²
Gesamt	42,07 m²
Gartenfläche (SNR)	112,13 m²

LAGEPLAN

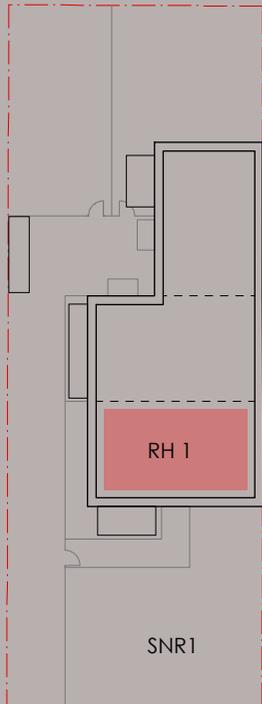


Balkone und Terrassen werden hierbei zu 50% angerechnet.
Grundrisse im Maßstab 1:100
(bei einem Ausdruck von A4 bei 100%).
Alle Flächenangaben ohne Gewähr.

Letteallee 13

ERDGESCHOSS



Möblierung ist nicht Bestandteil des Vertrages.

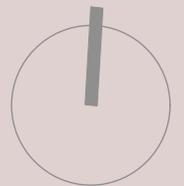

REIHENHAUS 1


1. OBERGESCHOSS

Flur	2,33 m ²
Schlafen	17,61 m ²
Bad	5,28 m ²
Büro	8,93 m ²
Ankleide	3,00 m ²
Balkon	(4,35 m ²) 2,18 m ²
Gesamt	39,33 m²

2. OBERGESCHOSS

Flur	2,21 m ²
Kinderzimmer 1	17,61 m ²
Bad	4,17 m ²
Lounge	10,25 m ²
HWR	2,76 m ²
Gesamt	37,00 m²


LAGEPLAN

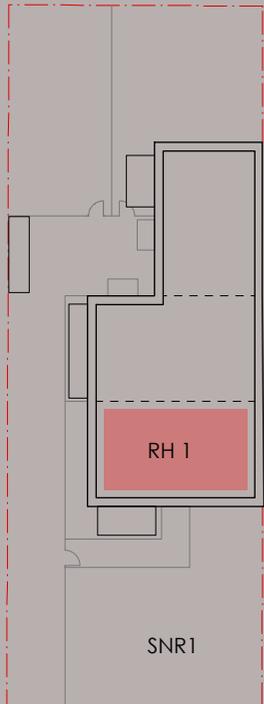


Balkone und Terrassen werden hierbei zu 50% angerechnet.
Grundrisse im Maßstab 1:100
(bei einem Ausdruck von A4 bei 100%).
Alle Flächenangaben ohne Gewähr.

Letteallee 13

1. OBERGESCHOSS

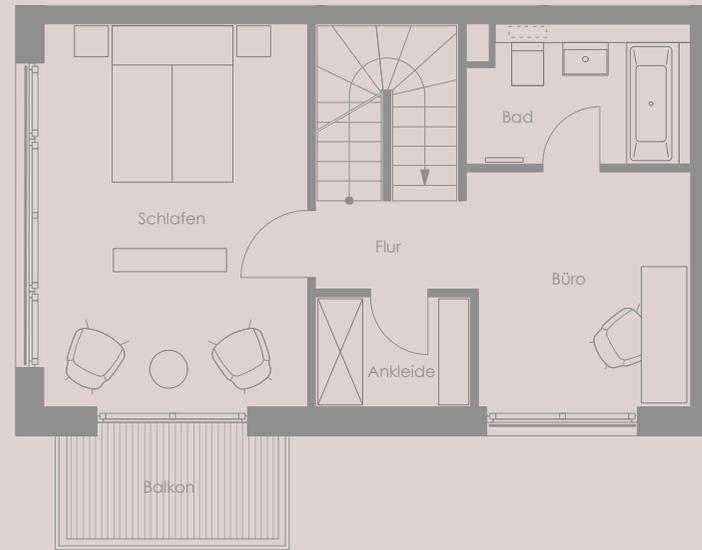

2. OBERGESCHOSS

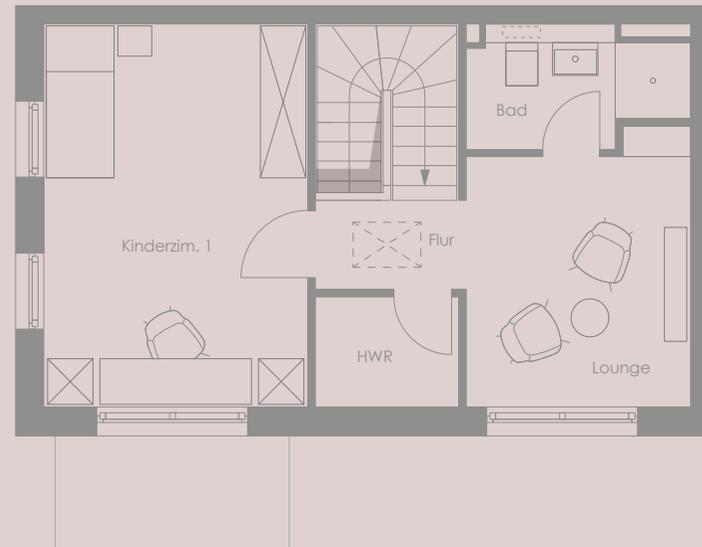

Möblierung ist nicht Bestandteil des Vertrages.

