REIHENHAUS 2

ERDGESCHOSS

Eingang	4,40 m²
Wohnen	12,89 m²
Essen	9,31 m²
WC	2,74 m²
Flur	2,44 m²
Abstellraum	3,09 m²
Küche	5,65 m²
Gesamt	**40,52 m²**
Gartenfläche (SNR)	**60,61 m²**

LAGEPLAN

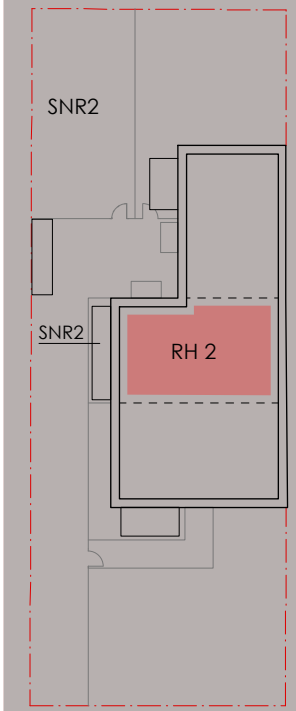

Balkone und Terrassen werden hierbei zu 50% angerechnet.
Grundrisse im Maßstab 1:100 (bei einem Ausdruck von A4 bei 100%).
Alle Flächenangaben ohne Gewähr.

ERDGESCHOSS

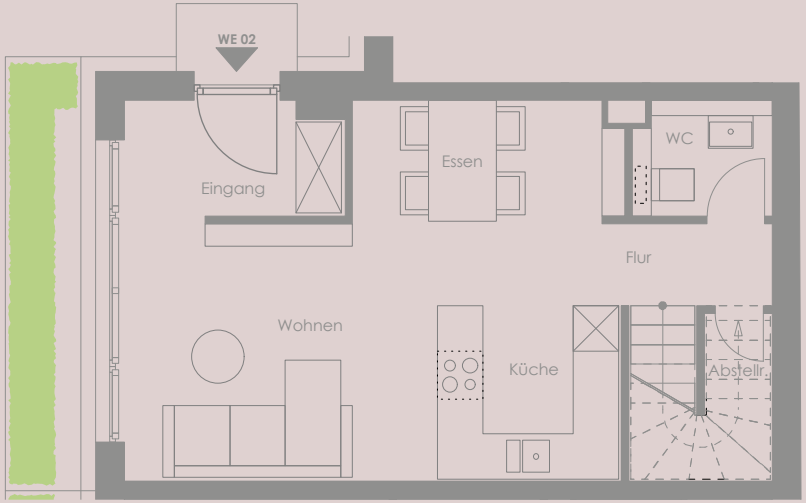

GARTENFLÄCHE

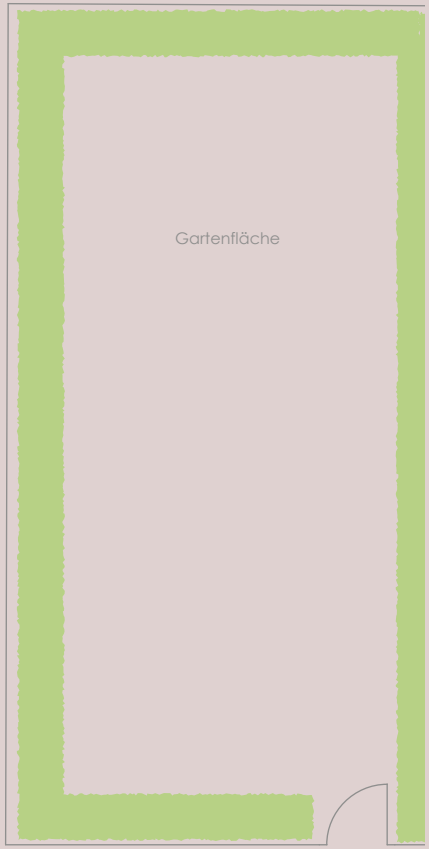

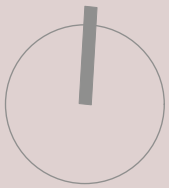

Möblierung ist nicht Bestandteil des Vertrages.

REIHENHAUS 2

1. OBERGESCHOSS

Flur		2,36 m²
Schlafen		21,08 m²
Bad		3,96 m²
HWR		3,11 m²
Ankleide		6,36 m²
Balkon	(4,61 m²)	2,31 m²
Gesamt		**39,18 m²**

2. OBERGESCHOSS

Flur	3,53 m²
Kinderzim. 1	14,61 m²
Kinderzim. 2	14,16 m²
Bad	4,58 m²
Gesamt	**36,88 m²**

LAGEPLAN

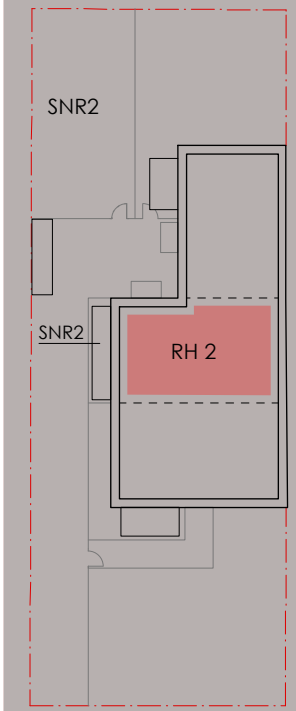

Balkone und Terrassen werden hierbei zu 50% angerechnet.
Grundrisse im Maßstab 1:100 (bei einem Ausdruck von A4 bei 100%).
Alle Flächenangaben ohne Gewähr.

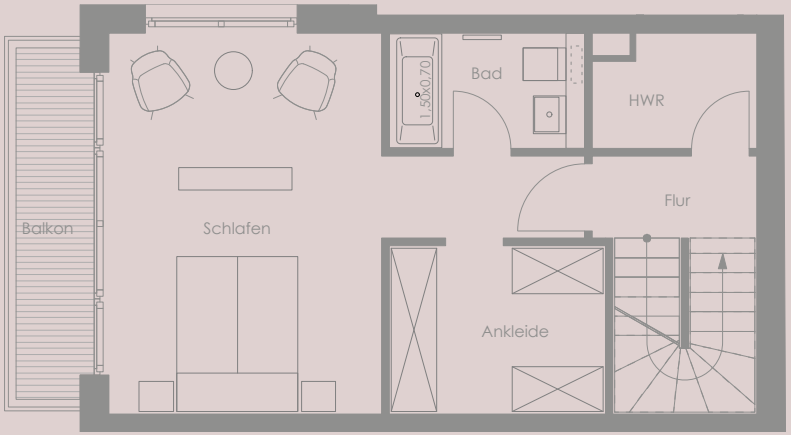

1. OBERGESCHOSS

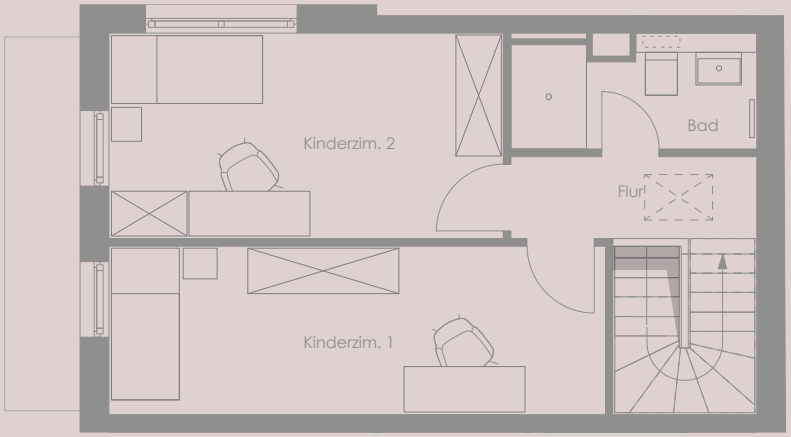

2. OBERGESCHOSS

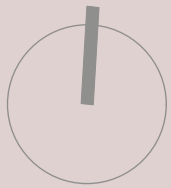

0 0,5 1 2 5

Möblierung ist nicht Bestandteil des Vertrages.